


Условные обозначения элементов обустройства дороги

| ОБОЗНАЧЕНИЕ | НАИМЕНОВАНИЕ |
|-------------|---------------------------------------|
| | светофор транспортный на прямой опоре |
| | светофор пешеходный на прямой опоре |
| | пешеходная дорожка (тротуар) |
| | демонтировать |

- Примечание:
1. Демонтаж дорожных знаков - 5 шт.
 2. Устройство дорожных знаков - 58 шт.
 3. Существующие дорожные знаки - 19 шт.
 4. Устройство горизонтальной дорожной разметки - 737,5 пог.м. и 146,6 м².

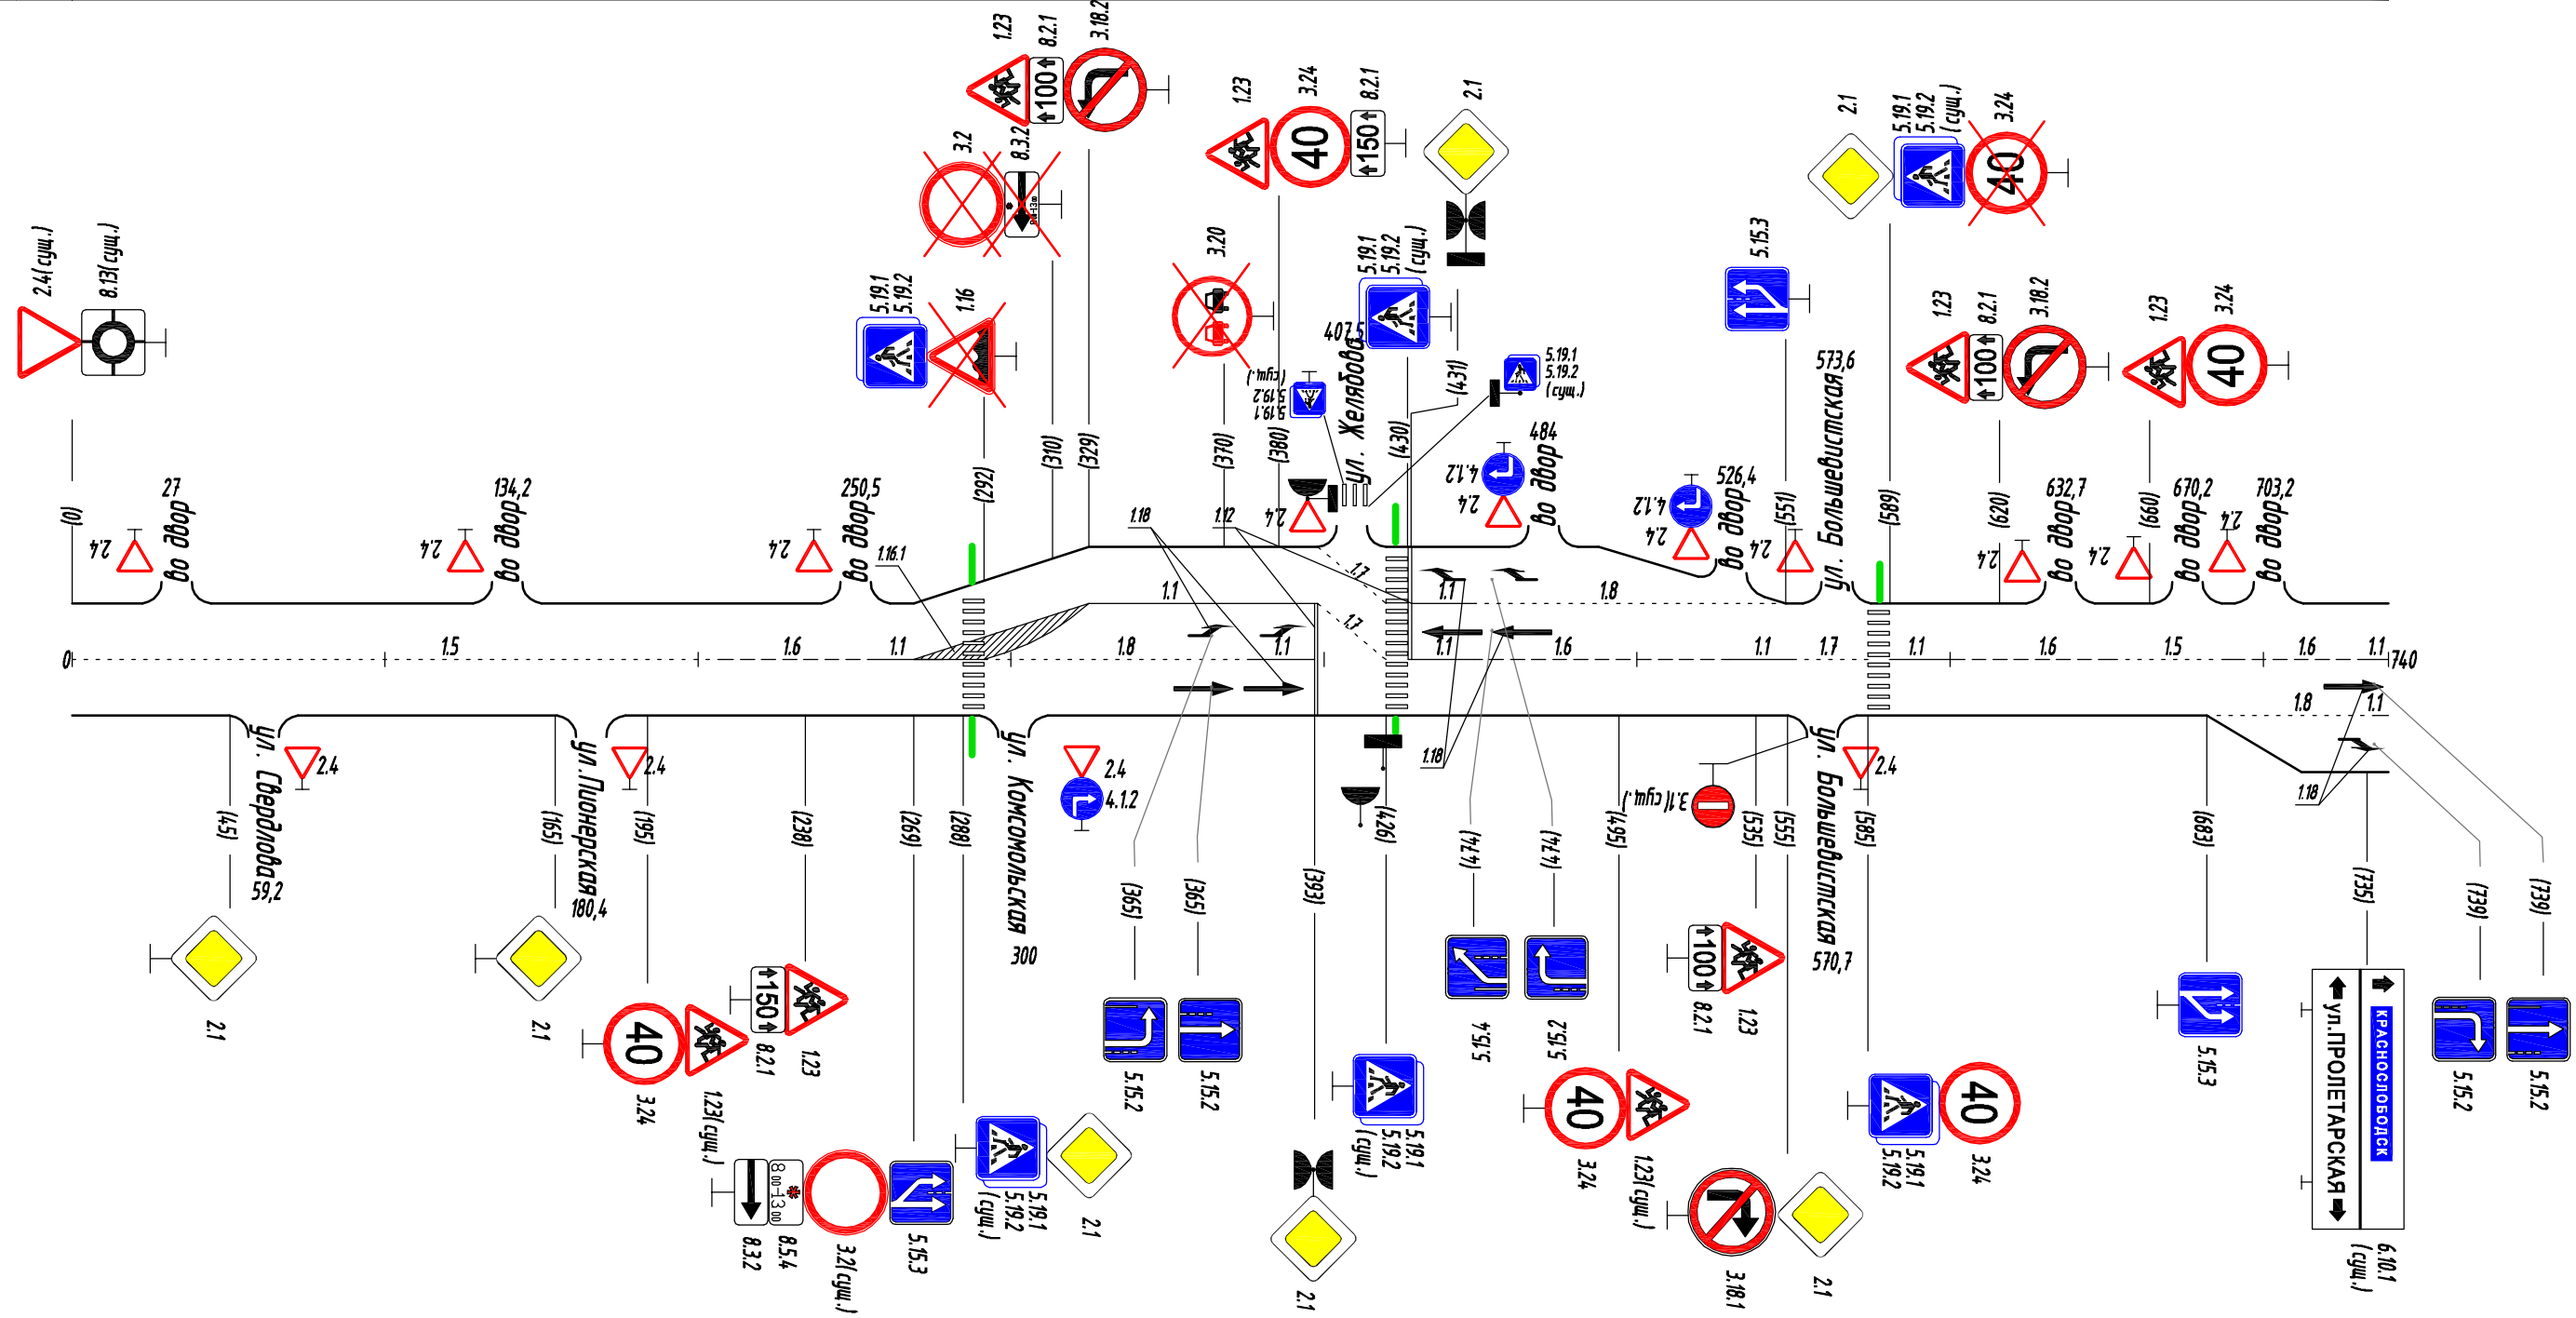

| Горизонтальная дорожная разметка | Осевая линия | 15 0-218 | 16 218-268 | 1.1 268-288 | 1.8 292-373 | 1.1 373-393 | 1.7 393-426 | 1.1 430-450 | 1.6 450-510 | 1.1 510-560 | 1.7 560-585 | 1.1 589-609 | 1.6 609-659 | 1.5 659-689 | 1.6 689-739 | 1.1 739-740 |
|----------------------------------|---------------|-------------|---------------|----------------|-------------------|----------------|----------------|----------------|----------------|----------------|----------------|----------------|----------------|----------------|----------------|----------------|
| | 1-я от осевой | | | | 1.16.1 272-329 | 1.1 329-393 | 1.7 393-426 | 1.1 430-450 | 1.8 450-551 | | | | | | | 1.8 683-739 |

| 14/13-ОДД | | | | | | |
|---|---------|------------|---------|-------|---|-------------|
| Реконструкция автомобильной дороги по ул. 50 лет Октября в г.Ковылкино Ковылкинского муниципального района Республики Мордовия. | | | | | | |
| Изм. | Кол.чл. | Лист № док | Подпись | Дата | Стадия | Лист |
| Разраб. | | Кузоваткин | | 21.05 | ул. 50 лет Октября | 1 |
| Разраб. | | Резепов | | | | 1 |
| Т.контр. | | | | | Схема расстановки тенических средств организации дорожного движения. Условные обозначения элементов обустройства дороги | ООО "Базис" |
| Н.контр. | | | | | | |