




= *Согласовано* =
наст. тел. отрим ООО «Жилищники» *Бундзевский СВ*
собственник кв. № 59 *Сиротин А.И*
дме № 2 по ул. Советская, г. Ковелево *Сурин*

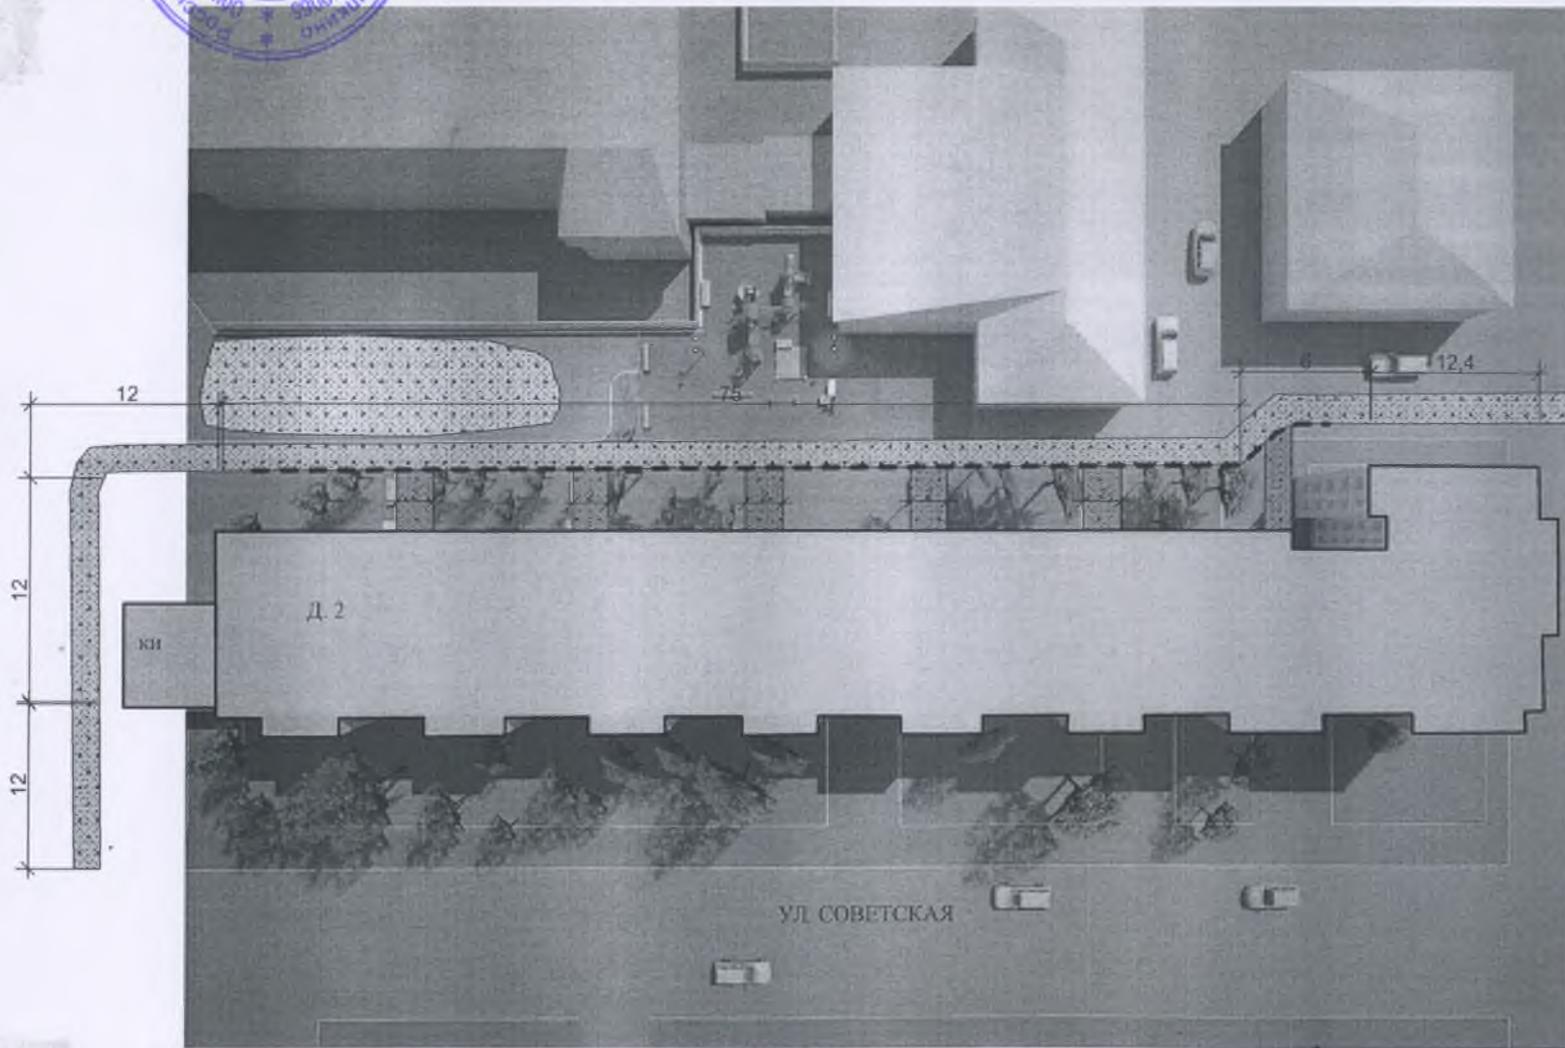

Условные обозначения:

-  - тротуар
-  - проезжая часть;
-  - уплотнение грунта щебнем;
-  - места установки бордюрного дорожного камня проезжей части